


縮尺 1 / 300

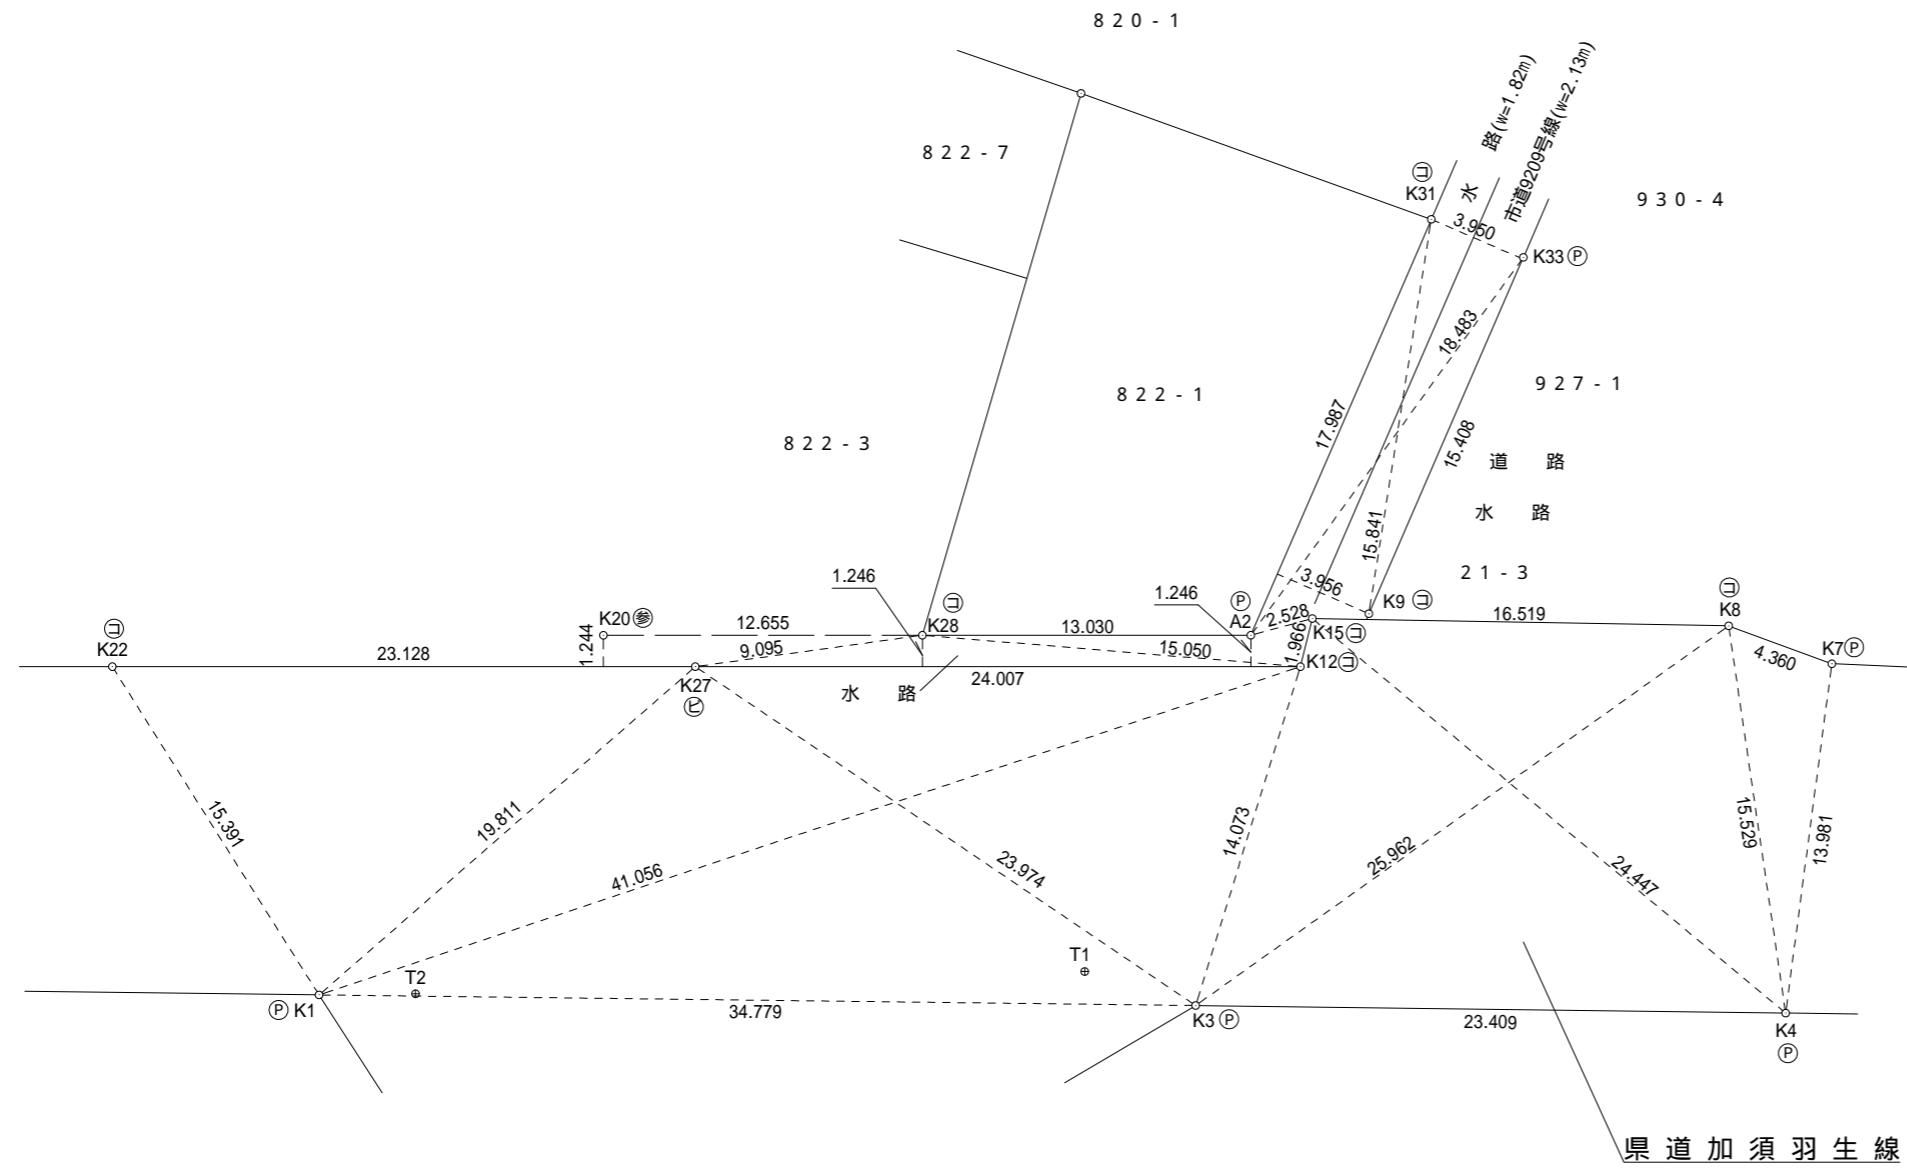

点名	X座標	Y座標	備考
T1	500.000	500.000	トラバース点(鉄)
T2	523.158	486.991	トラバース点(鉄)
K1	526.536	485.187	既設県道金属プレート
K3	495.473	500.830	既設県道金属プレート
K4	474.558	511.343	既設県道金属プレート
K7	479.316	524.490	既設県道金属プレート
K8	483.641	523.939	既設県道コンクリート杭
K9	496.532	517.793	既設コンクリート杭
K12	497.974	514.679	既設県道コンクリート杭
K15	498.435	516.590	既設県道コンクリート杭
K20	523.093	503.048	参考点(土留ブロック外面)
K22	539.813	492.971	既設県道コンクリート杭
K27	519.284	503.623	既設県道金属鉄
K28	511.861	508.878	既設コンクリート杭
K31	501.540	532.822	新設コンクリート杭
K33	497.604	533.164	新設金属プレート
A2	500.295	514.878	新設金属プレート

立会年月日 令和3年5月14日

凡例	
⊖	コンクリート杭
Ⓟ	プラスチック杭
Ⓟ	金属プレート
Ⓟ	金属鉄
Ⓟ	刻印
Ⓟ	計算点
Ⓟ	参考点

道水路境界査定図