


縮尺 1 / 250
羽生市大字下手子林字合羽地内

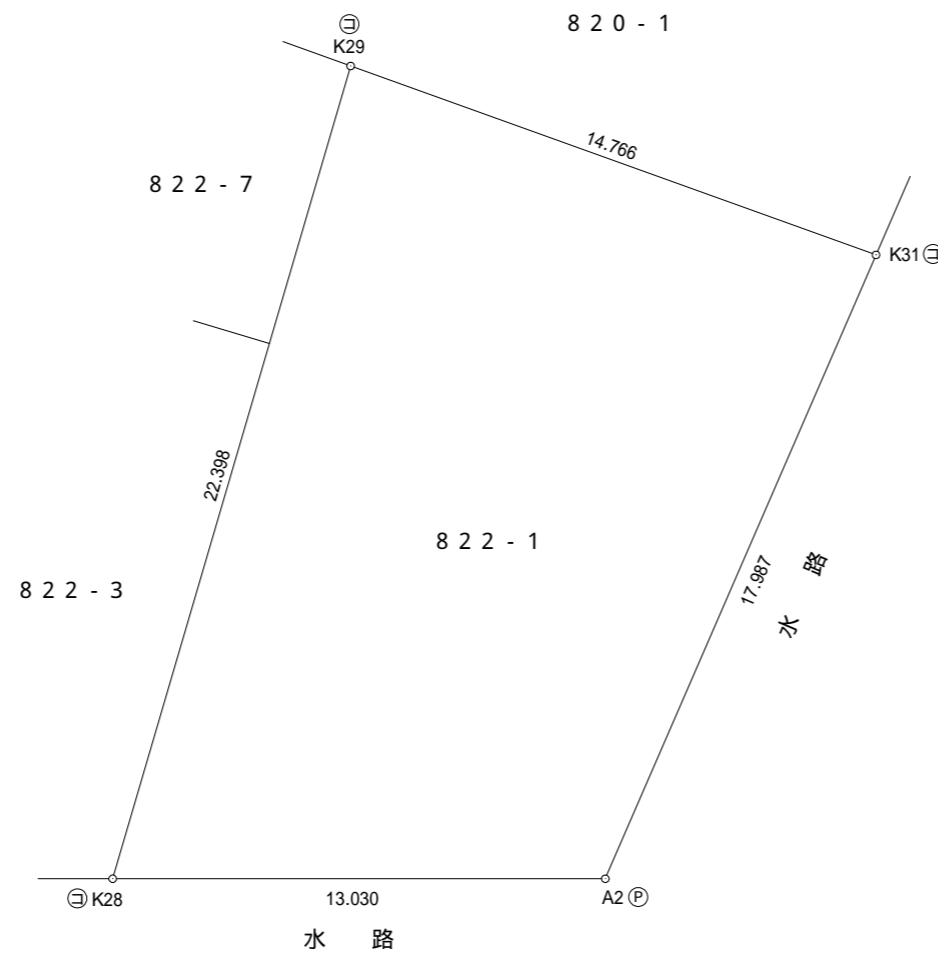

求積表

地番	822-1			
NO	Xn	Yn	Yn+1-Yn-1	Xn · (Yn+1-Yn-1)
K29	516.175	530.857	-23.944	-12359.294200
K28	511.861	508.878	-15.979	-8179.026919
A2	500.295	514.878	23.944	11979.063480
K31	501.540	532.822	15.979	8014.107660
合計				-545.149979
合計面積				272.5749895
地積				272.57 m ²

点名	X座標	Y座標	備考
T1	500.000	500.000	トラバース点(鉄)
T2	523.158	486.991	トラバース点(鉄)

凡例	
⊖	コンクリート杭
⊕	プラスチック杭
Ⓟ	金属プレート
Ⓢ	金属板
Ⓚ	刻印
Ⓜ	計算点

求積図